
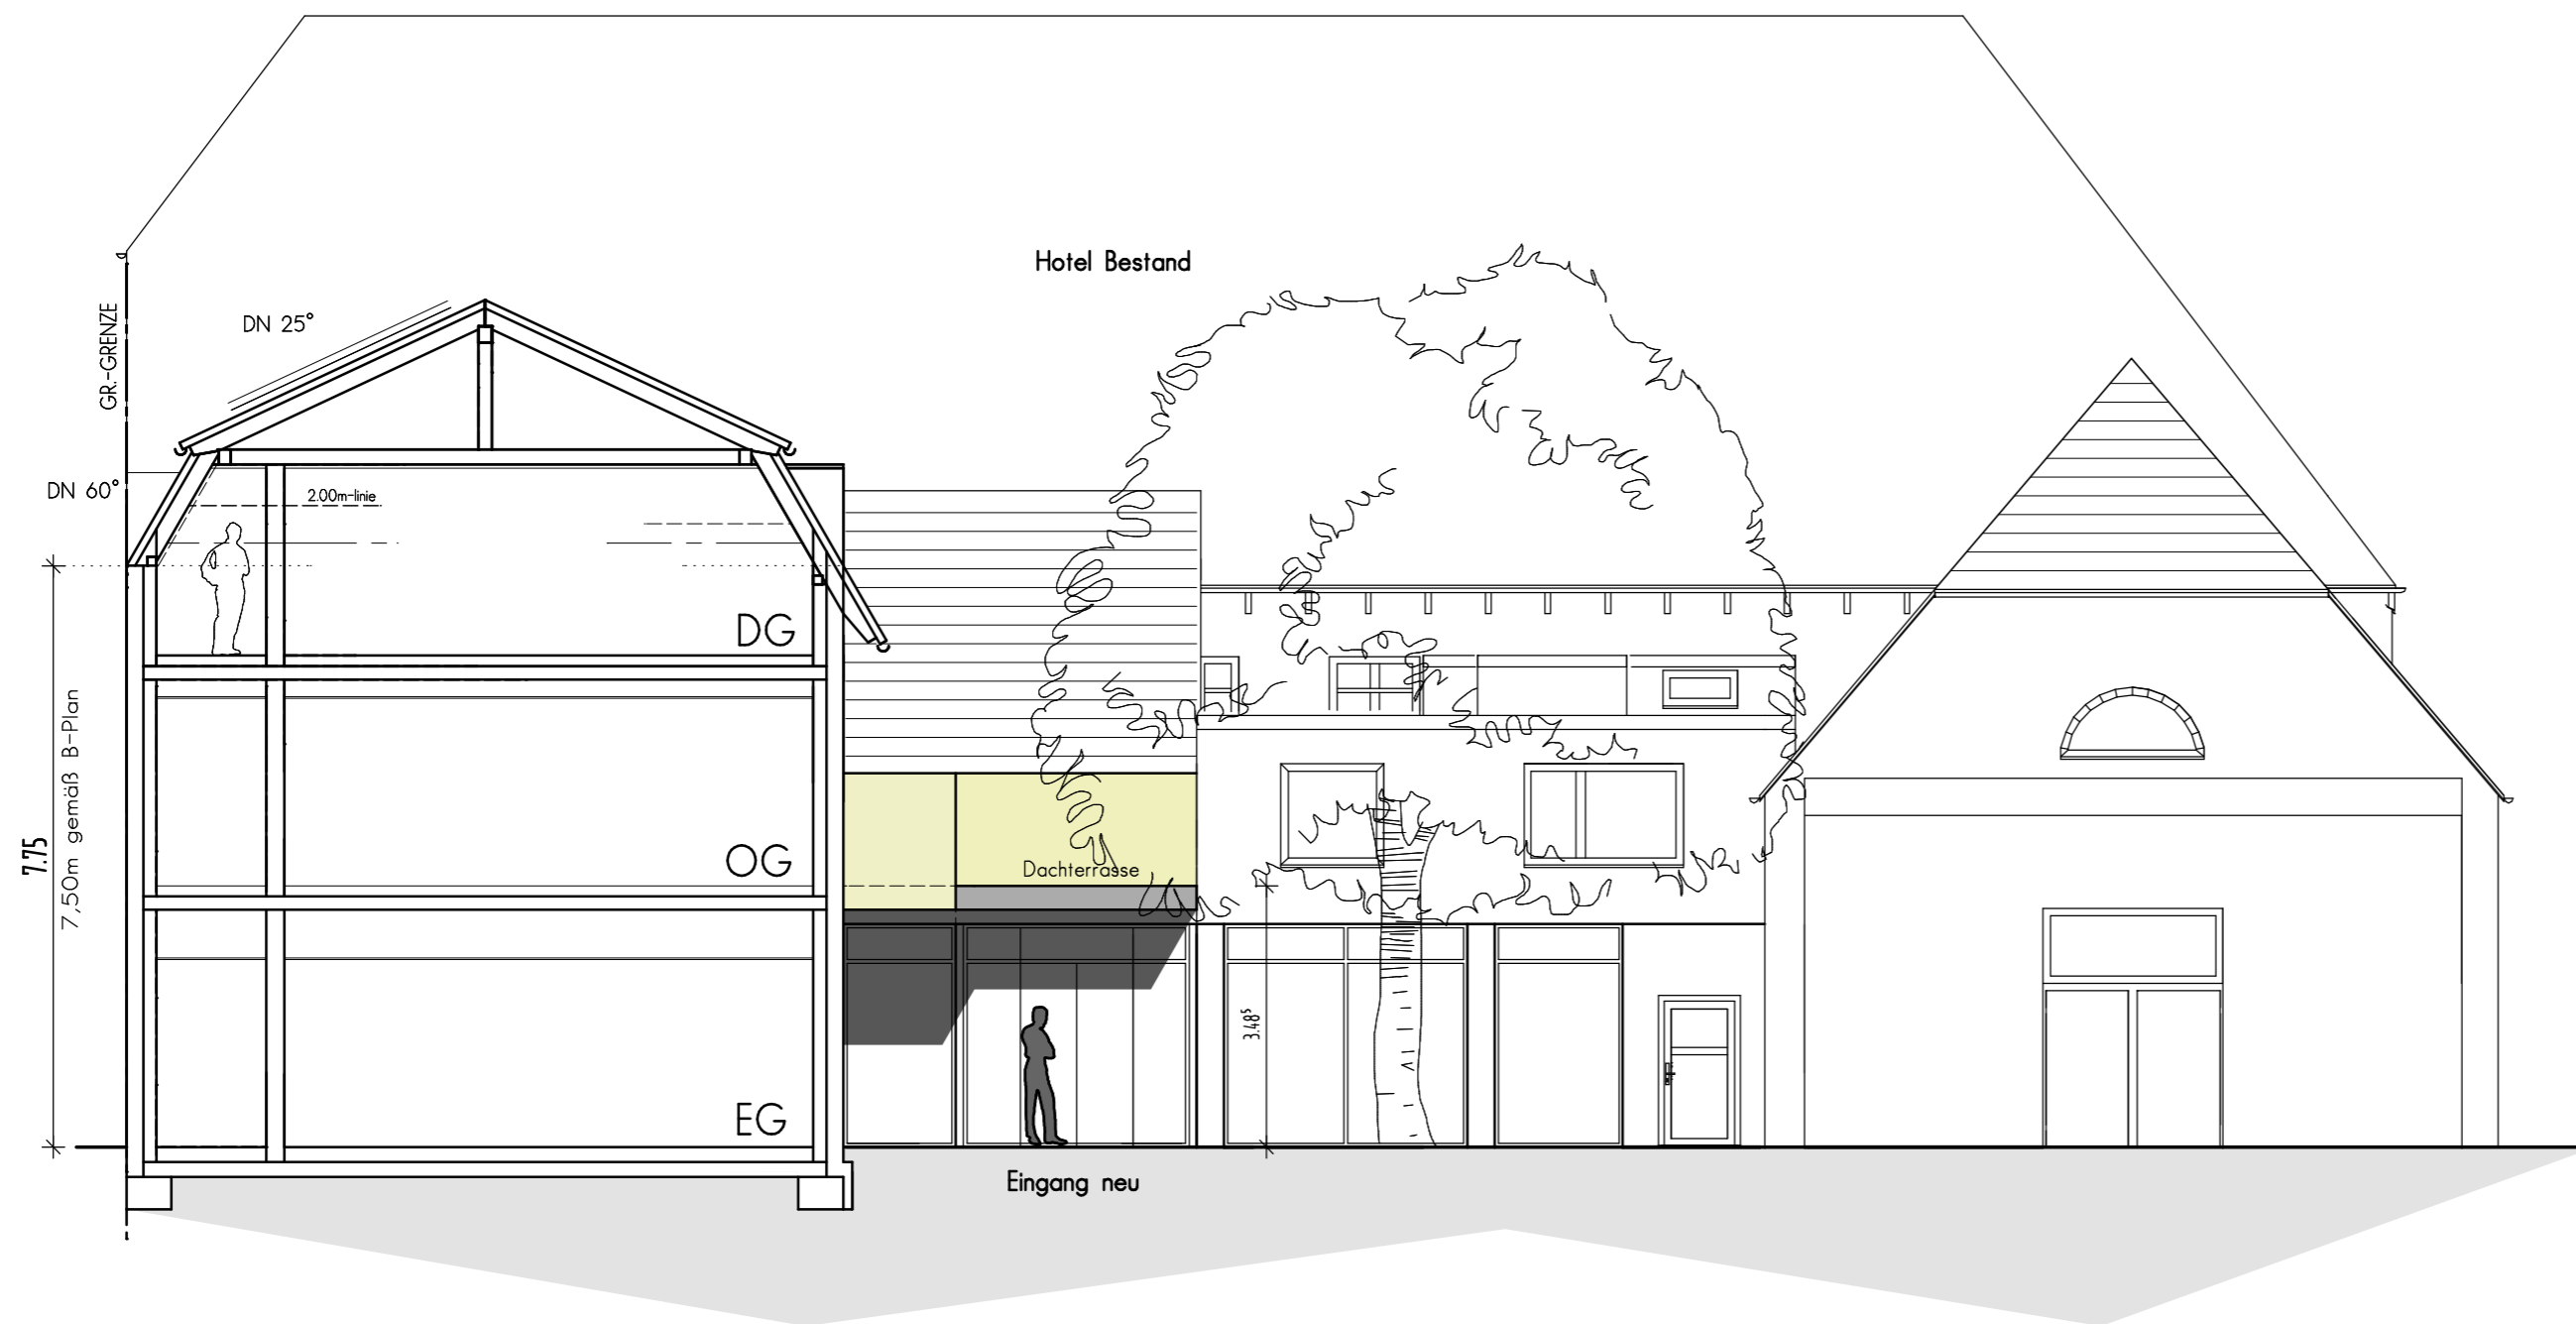



Neubau eines Hotels in Gescher

Datum: 16.02.2011
Maßstab: 1:100

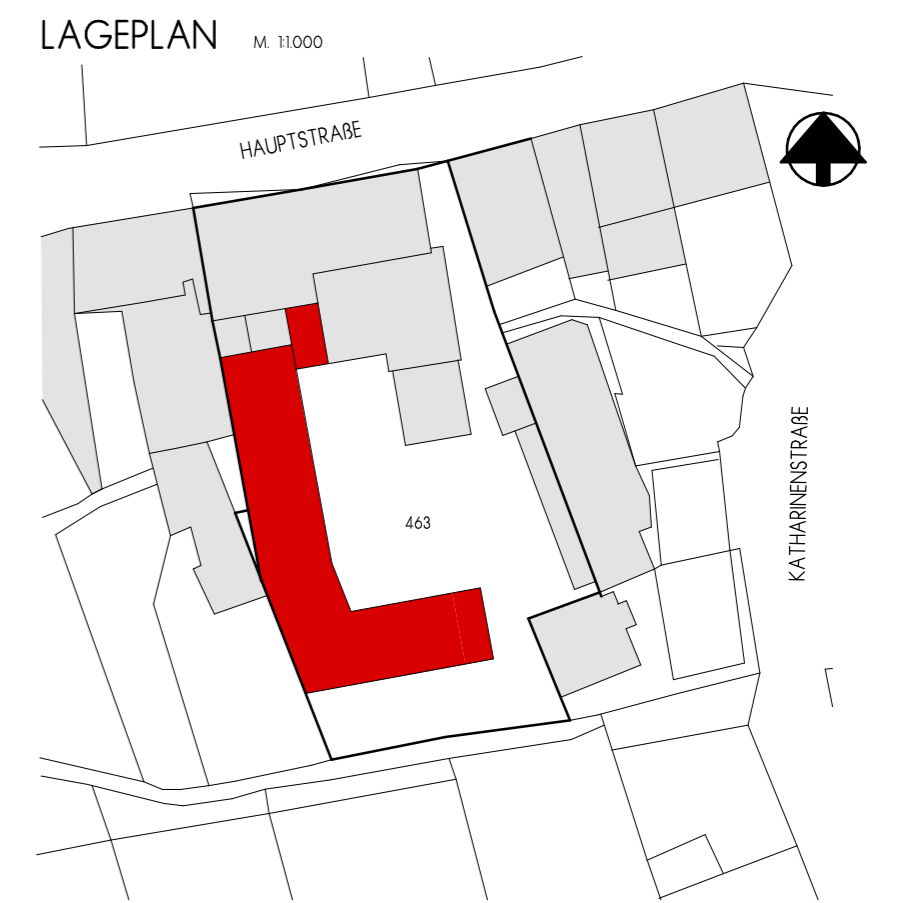


QUERSCHNITT GEPLANT


Dachvarianten

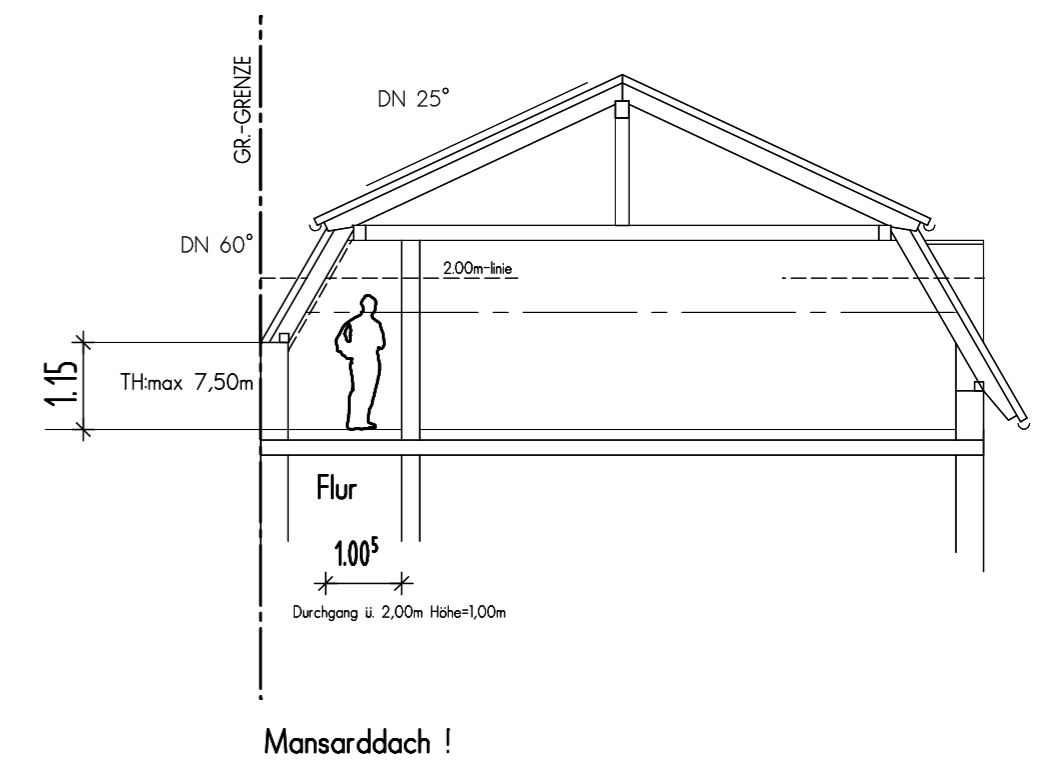

Mansarddach!

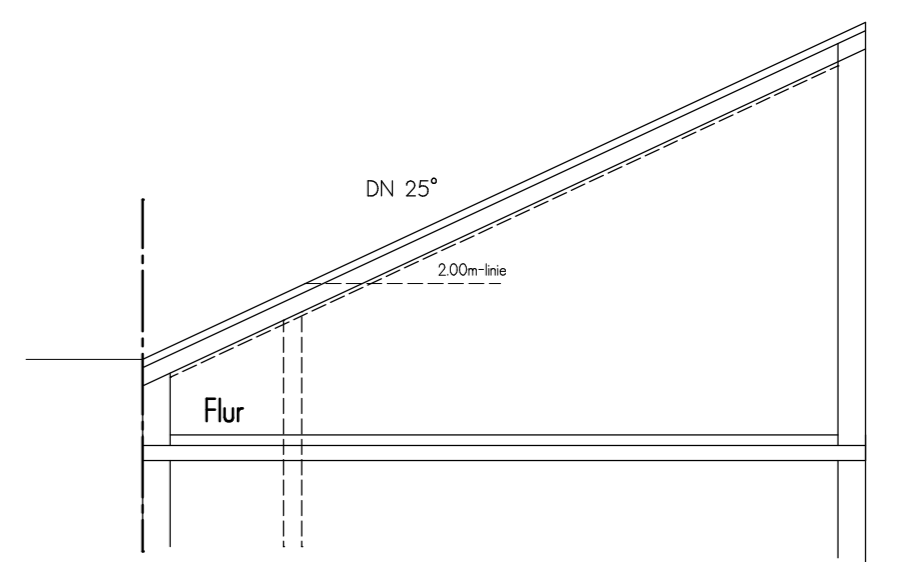

Pultdach ist nicht möglich

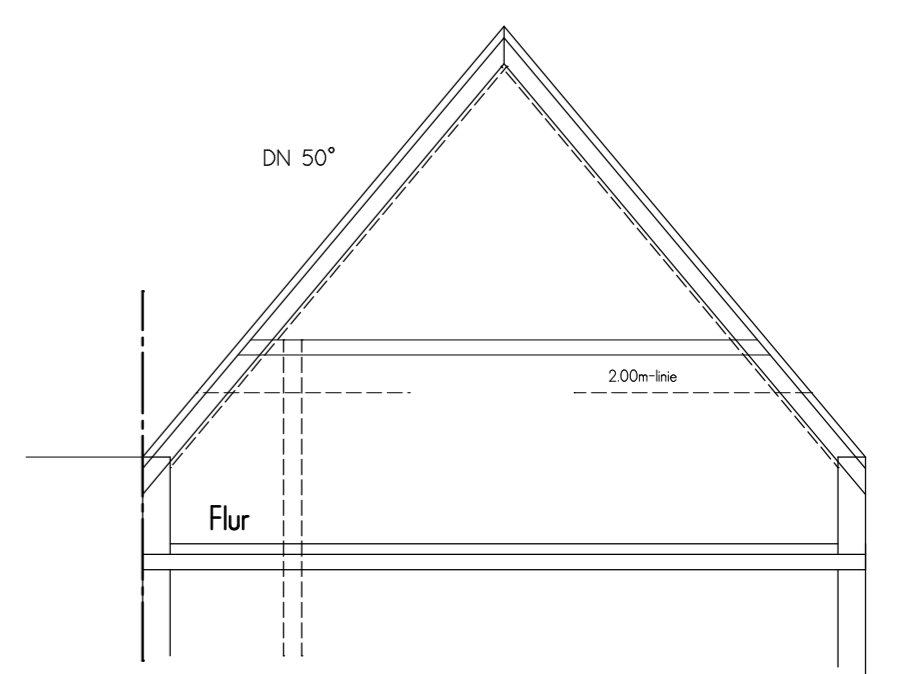

Satteldach steil geneigt ist nicht möglich



ANSICHT VON SUDEN

